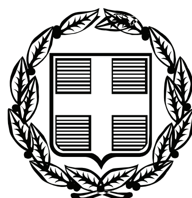


ΕΦΗΜΕΡΙΣ ΤΗΣ ΚΥΒΕΡΝΗΣΕΩΣ

ΤΗΣ ΕΛΛΗΝΙΚΗΣ ΔΗΜΟΚΡΑΤΙΑΣ

ΤΕΥΧΟΣ ΤΕΤΑΡΤΟ **Αρ. Φύλλου 756**

31 Δεκεμβρίου 2010

ΠΕΡΙΕΧΟΜΕΝΑ

ΑΠΟΦΑΣΕΙΣ

ΑΠΟΦΑΣΕΙΣ

Αριθμ. 3725 (1)

Άρση αναδάσωσης δημόσιας και δημοτικής δασικής έκτασης, εμβαδού χιλίων εννιακοσίων εβδομήντα πέντε στρεμμάτων (1975,00 στρ.), στις θέσεις «Καλοχώραφα» των πρώην Κοινοτήτων Ζίτσας και Νεοχωρίου, «Κολοβούτσελο» της πρώην Κοινότητας Πρωτόπαπα, καθώς και «Λυκότρυπα» της πρώην Κοινότητας Καρίτσας, (νυν Τ.Δ των Δήμων Ζίτσας και Πασσαρώνος)».

Η ΓΕΝΙΚΗ ΓΡΑΜΜΑΤΕΑΣ ΠΕΡΙΦΕΡΕΙΑΣ ΗΠΕΙΡΟΥ

Έχοντας υπόψη:

1. Τις διατάξεις:

α) Του Ν. 2503/1997 «Διοίκηση, Οργάνωση, Στελέχωση της Περιφέρειας κ.λπ.». β) Του Ν. 2647/1998 «Μεταβίβαση αρμοδιοτήτων στις Περιφέρειες κ.λπ.».

γ) Του Ν. 998/1979 «περί προστασίας δασών και δασικών εν γένει εκτάσεων της χώρας» και συγκεκριμένα τις διατάξεις της παρ. 3 του άρθρου 44 όπως αυτό συμπληρώθηκε με την παρ. 3 του άρθρου 36 του Ν.3698/2008 (ΦΕΚ198/τ.Δ/2-10-2008) και της παρ. 5 του άρθρου 58, όπως ισχύει σήμερα.

2. Την υπ' αριθμ. 160417/1180/8-7-1980 δ/γή του Υπ. Γεωργίας, την υπ' αριθμ. 86004/1637/04-06-1987 διαταγή του Υπουργείου Γεωργίας σύμφωνα με την οποία έγινε αποδεκτή η υπ' αριθμ. 417/1987 γνωμοδότηση των Προϊσταμένων Νομικών Δ/νσεων της Διοίκησης, την υπ' αριθμ. 88872/573/19-2-2002 δ/γή του Υπ. Γεωργίας και την υπ' αριθμ. 97870/2248/7-5-2009 διαταγή του Υπ. Αγροτικής Ανάπτυξης & Τροφίμων.

3. Την υπ' αριθμ. 7622/1484/29-1-2008 (ΦΕΚ 269/Β΄/22.2.2008) απόφαση Γεν Γραμ. Περ. Ηπείρου «Περί μεταβίβασης αρμοδιοτήτων και παροχή εξουσιοδότησης υπογραφής αποφάσεων κ.λπ. με εντολή Γενικού Γραμματέα Περιφέρειας Ηπείρου στον Προϊστάμενο Γενικής Δ/νσης Περιφέρειας, στον Προϊστάμενο Επιθεώρησης Δασών, στους Προϊσταμένους Δ/νσεων Δασών και Δασαρχείων».

4. Την υπ' αριθμ. 5824/19-07-1993 απόφαση του Νομάρχη Ιωαννίνων, η οποία δημοσιεύτηκε στο με αριθμό 937/τ.Δ/12-08-1993 ΦΕΚ., κήρυξης ως αναδασωτέας δασικής έκτασης, εμβαδού 1975 στρ., στις θέσεις «Καλοχώραφα», «Κολοβούτσελο» και «Λυκότρυπα» των Κοινοτήτων Ζίτσας - Πρωτόπαπα - Νεοχωρίου και Καρίτσας Ν. Ιωαννίνων, λόγω καταστροφής της από πυρκαγιά.

5. Την υπ' αριθμ. 39848/2449/18-6-2010 αναφορά του Δασαρχείου Ιωαννίνων και την από 17-06-2010 έκθεση αυτοψίας του Δασολόγου Βασιλείου Σταύρου, με το οποίο προτείνεται - με αφορμή την αιτούμενη, από το Δήμο Ιωαννιτών, άδεια επέμβασης για την εκτέλεση του έργου «Βελτίωση υδροδοτικού δικτύου ΣΥΚΛΙ, με σύστημα τηλεδιοίκησης» για τις ανάγκες ύδρευσης των Τ.Δ. του Λεκανοπεδίου Ιωαννίνων, το οποίο προβλέπεται να εκτελεστεί μέσα στην παραπάνω αναδασωτέα έκταση και με δεδομένο το πραγματικό γεγονός ότι η καταστραφείσα από την πυρκαγιά βλάστηση στην εν λόγω έκταση έχει, λόγω της προστασίας της αποκατασταθεί πλήρως τόσο στην αυτοφυή θαμνώδη βλάστηση πρίνου όσο και στην λοιπή ποώδη και χορτολιβαδική βλάστηση και έτσι η εικόνα της είναι όμοια πλέον με αυτήν της ευρύτερης περιοχής και επιτεύχθηκε ο σκοπός της κήρυξης - η ολική άρση της αναφερόμενης στο θέμα έκτασης σύμφωνα με τις διατάξεις της παρ. 3 του άρθρου 44 του Ν. 998/1979 «περί προστασίας δασών και δασικών εν γένει εκτάσεων της χώρας» οι οποίες ορίζουν ότι «η αναδάσωσις δύναται να αρθεί μόνο κατά την διαδικασία και τας προϋποθέσεις υφ' ας επιτρέπεται η μεταβολή του προορισμού δάσους ή δασικής έκτασης κατά τας εις το ΣΤ΄ κεφάλαιο του παρόντος νόμου οριζόμενα».

6. Το υπ' αριθμ. 32825/1910/01-06-2010 έγγραφο του Δασαρχείου Ιωαννίνων και την από 01-06-2010 έκθεση αυτοψίας του Δασοπόνου Χρήστου Νικολάκη, με το οποίο προτείνει τη χορήγηση άδειας επέμβασης σύμφωνα με τις διατάξεις της παρ. 5 του άρθρου 58 του Ν. 998/1979, για την εκτέλεση του έργου «Βελτίωση υδροδοτικού δικτύου ΣΥΚΛΙ, με σύστημα τηλεδιοίκησης και αντικατάσταση δικτύου εντός του Λεκανοπεδίου Ιωαννίνων», για τις ανάγκες ύδρευσης των Τ.Δ. του Λεκανοπεδίου Ιωαννίνων.

7. Το υπ' αριθμ. 1881/19-7-2010 (ΕΠΑΝΑΛΗΨΗ ΣΤΟ ΟΡΘΟ) έγγραφο της Δ/νσης Δασών Ιωαννίνων προς την Α/θμια Επιτροπή Δασικών Αμφισβητήσεων Ν. Ιωαννίνων.

8. Το υπ' αριθμ. 102/23-7-2010 έγγραφο της Α/θμιας Επιτροπής Δασικών Αμφισβητήσεων Ν. Ιωαννίνων, με το οποίο κοινοποιήθηκε η υπ' αριθμ. 06/2010 θετική απόφασή της.

9. Την υπ' αριθμ. οικ. 3683/14-12-2010 αναφορά - θετική εισήγηση της Δ/νσης Δασών Ιωαννίνων, αποφασίζουμε:

1. Αίρουμε την αναδάσωση (ολική άρση) δημόσιας και δημοτικής δασικής έκτασης από επιφάνεια εμβαδού χιλίων εννιακοσίων εβδομήντα πέντε στρεμμάτων (1975,00 στρ.), στις θέσεις «Καλοχώραφα» της πρώην Κοινότητας Ζίτσας και νυν Τ.Δ Ζίτσας του Δήμου Ζίτσας και της πρώην Κοινότητας Νεοχωρίου και νυν Τ.Δ. Νεοχωρίου του Δήμου Πασσαρώνος, «Κολοβούτσελο» της πρώην Κοινότητας Πρωτόπαπα και νυν Τ.Δ. Πρωτόπαπα του Δήμου Ζίτσας καθώς και «Λυκότρυπα» της πρώην Κοινότητας Καρίτσας και νυν Τ.Δ. Καρίτσας του Δήμου Ζίτσας, του Νομού Ιωαννίνων, που κηρύχθηκε αναδασωτέα με την υπ' αριθμ. 5824/17-07-1993 απόφαση του Νομάρχη Ιωαννίνων, η οποία δημοσιεύτηκε στο με αριθμό 937/τ.Δ΄/12-08-1993 ΦΕΚ., όπως απεικονίζεται στο από 1993 αρχικό τοπογραφικό διάγραμμα της παραπάνω απόφασης και αποτελεί αναπόσπαστο μέρος αυτής, για τους λόγους που αναφέρονται στο σκεπτικό της παρούσας.

2. Η αναδάσωση αίρεται, σύμφωνα με τις διατάξεις της παρ. 3 του άρθρου 44 του Ν. 998/1979, όπως ισχύει σήμερα και την υπ' αριθμ. 86004/1637/04-06-1987 διαταγή του Υπουργείου Γεωργίας με την οποία έγινε αποδεκτή η υπ' αριθμ. 417/1987 γνωμοδότηση των Προϊσταμένων Νομικών Δ/νσεων της Διοίκησης του Υπουργείου Δικαιοσύνης και η δημόσια και δημοτική δασική έκταση εφεξής θα διαχειρίζεται σύμφωνα με τις διατάξεις της Δασικής Νομοθεσίας. Εντός της έκτασης αυτής θα διενεργηθεί επέμβαση για την εκτέλεση του έργου «Βελτίωση υδροδοτικού δικτύου ΣΥΚΛΙ, με σύστημα τηλεδιοίκησης και αντικατάσταση δικτύου εντός του Λεκανοπεδίου Ιωαννίνων» που είναι από τις επιτρεπτές επεμβάσεις του Στ' κεφαλαίου του Ν. 998/1979 και δεν θα προκύψουν σημαντικές επιπτώσεις στο περιβάλλον.

Με την απόφασή μας αυτή δεν προκαλείται δαπάνη σε βάρος του κρατικού προϋπολογισμού.

Η απόφαση αυτή να δημοσιευθεί στην Εφημερίδα της Κυβερνήσεως.

Ιωάννινα, 20 Δεκεμβρίου 2010

Η Γενική Γραμματέας Περιφέρειας
ΔΗΜΗΤΡΑ ΓΕΩΡΓΑΚΟΠΟΥΛΟΥ - ΜΠΑΣΤΑ

Αριθμ. 29958/19557 (2)

Καθορισμός ορίων αιγιαλού, παραλίας και παλαιού αιγιαλού στη θέση «Τσουκαλιά», νήσου Πάρου.

Ο ΓΕΝΙΚΟΣ ΓΡΑΜΜΑΤΕΑΣ
ΠΕΡΙΦΕΡΕΙΑΣ ΝΟΤΙΟΥ ΑΙΓΑΙΟΥ

Έχοντας υπόψη:

1. Τις διατάξεις των άρθρων 3, 4, 5 και 6 Ν. 2971/2001 (ΦΕΚ 285/τ. Α΄/19-12-2001 «περί αιγιαλού και παραλίας».

2. Τις διατάξεις του άρθρου 1 του Ν.Δ. 439/1970 «περί συμπληρώσεως των διατάξεων περί αιγιαλού».

3. Τις διατάξεις του άρθρου 5 του Ν. 3200/1955 «περί διοικητικής αποκέντρωσης», όπως αυτές τροποποιήθηκαν και ισχύουν σήμερα.

4. Τις διατάξεις του άρθρου 19 παραγρ. 5 Ν. 2344/1995, του άρθρου 52 παρ. 6 Ν. 2218/1994, του άρθρου 4 παρ. 7 του Ν. 2240/1994, δυνάμει των οποίων αρμοδιότητες του Υπουργείου Οικονομικών που είχαν μεταβιβασθεί στους Νομάρχες, ανήκουν στον Περιφερειακό Δ/ντή, σε συνδυασμό με αυτές του άρθρου 14 παρ. 2 του Ν.2399/1996 με τις οποίες προβλέπεται η κατάργηση των θέσεων των Περ/κών Δ/ντών, οι αρμοδιότητες πλέον του οποίου περιήλθαν στο Γενικό Γραμματέα της Περιφέρειας και ασκούνται από τον αναπληρωτή Περ/κό Δ/ντή.

5. Τις διατάξεις του τετάρτου εδαφίου της παρ. 2 του άρθρου 1 και της παρ. 6 του ιδίου άρθρου του Ν.2503/1997 «Διοίκηση, οργάνωση, στελέχωση της Περιφέρειας, ρύθμιση θεμάτων για την Τοπική Αυτοδιοίκηση και άλλες διατάξεις» (ΦΕΚ 107/Α), σύμφωνα με τις οποίες οι Περιφερειακές Υπηρεσίες του Υπουργείου Οικονομικών, που συγκροτούσαν την Περιφερειακή Διοίκηση του Νομού ή της Νομαρχίας, δεν υπήχθησαν στην ενιαία οργανική μονάδα της Περιφέρειας, ούτε καταργήθηκαν αλλά αποτελούν από 1-9-1997, Υπηρεσίες του Υπουργείου Οικονομικών.

6. Το υπ' αριθμ. 28979/31-7-1997 έγγραφο της Δ/νσης Διοίκησης του Υπουργείου Εσωτερικών, Δημ. Διοίκησης και Αποκέντρωσης, σύμφωνα με το οποίο οι αρμοδιότητες του Γενικού Γραμματέα της Περιφέρειας σε θέματα Υπηρεσιών του Υπουργείου Οικονομικών, μεταφέρονται από 1-9-1997 στον Υπουργό Οικονομικών.

7. Τον Ν. 3220/2004, «Μέτρα αναπτυξιακής και κοινωνικής πολιτικής-αντικειμενοποίηση του φορολογικού ελέγχου κ.α διατάξεις (ΦΕΚ 15/Α΄/28-1-2004).

8. Τη με αριθμό 1030067/296/Α006/7-4-2004, εγκύκλιο της Δ/νσης Οργάνωσης του Υπουργείου Οικονομίας και Οικονομικών.

9. Το Π.Δ. 189/5-11-2009 (ΦΕΚ 221/Α/5-11-2009) «περί καθορισμού και ανακατανομής αρμοδιοτήτων των Υπουργείων».

10. Την από 2-6-2009 έκθεση της επιτροπής καθορισμού των ορίων αιγιαλού, παραλίας, στην περιοχή «Τσουκαλιά», νήσου Πάρου και το από Οκτώβριο του 2008 τοπογραφικό, υψομετρικό και κτηματολογικό διάγραμμα, εξαρτημένο από το κρατικό δίκτυο, (ΕΓΣΑ 87), κλίμακας 1:1000, το οποίο συντάχθηκε από τον Πολιτικό Μηχανικό Μεσδανίτη Κωνσταντίνο, σε μία πινακίδα, ελέγχθηκε για την ακρίβεια της αποτύπωσης στις 2-6-2009 από τον Θεόδωρο Κιουπίδη, Τεχνολόγο Τοπογράφο Μηχανικό της Κτηματικής Υπηρεσίας Ν. Κυκλάδων και θεωρήθηκε την ίδια ημερομηνία, από την Γεωργία Γιαντσελίδου, Προϊσταμένη της Κτηματικής Υπηρεσίας Ν. Κυκλάδων.

11. Το με αριθμό 544.5/593/10/2-9-10 έγγραφο του Γενικού Επιτελείου Ναυτικού, με τις υποδείξεις του οποίου συμμορφώθηκε η επιτροπή, αποφασίζουμε:

Επικυρώνουμε την από 2-6-2009 έκθεση της κατά το άρθρο 3 του Ν. 2971/2001 αρμόδιας επιτροπής για τον καθορισμό των ορίων αιγιαλού και παραλίας στη θέση «Τσουκαλιά», νήσου Πάρου, καθώς επίσης και το από Οκτώβριο του 2008 τοπογραφικό, υψομετρικό και κτηματολογικό διάγραμμα, εξαρτημένο από το κρατικό δίκτυο (ΕΓΣΑ 87) κλίμακας 1:1000, το οποίο συντάχθηκε από τον Πολιτικό Μηχανικό Μεσδανίτη Κωνσταντίνο, σε μία πινακίδα, ελέγχθηκε ως προς την ακρίβεια της αποτύπωσης στις 2-6-2009, από τον Θεόδωρο Κιουπίδη, Τεχνολόγο Τοπογράφο Μηχανικό της Κτηματικής Υπηρεσίας Ν. Κυκλάδων και θεωρήθηκε την ίδια ημερομηνία από την Γεωργία Γιαντσελίδου, Προϊσταμένη της Κτηματικής Υπηρεσίας Ν. Κυκλάδων.

Στο τοπογραφικό αυτό διάγραμμα καθορίστηκε:

α) Η οριογραμμή του αιγιαλού με κόκκινη συνεχή πολυγωνική γραμμή και στοιχεία Α1, Α2, Α3,......Α47, Α48, Α49.

β) Η οριογραμμή της παραλίας με κίτρινη συνεχή πολυγωνική γραμμή και με στοιχεία Π1, Π2, Π3....Π47, Π48, Π49.

Αποφαινόμαστε, ότι υφίσταται παλαιός αιγιαλός, ο οποίος σημειώνεται στο ανωτέρω τοπογραφικό διάγραμμα με μπλε συνεχή πολυγωνική γραμμή και στοιχεία Α7=ΠΑ1, ΠΑ2, ΠΑ3, ΠΑ4, Α10=ΠΑ5.

Στη ζώνη του αιγιαλού εμπίπτουν τμήματα ξερολιθιάς.

Η ζώνη παραλίας έχει πλάτος 10 μ. διότι διαφορετικά δεν εξυπηρετούνται οι σκοποί του άρθρου 1 παρ. 2 του Ν. 2971/2001.

Δεν εξαιρούνται οι τεχνικές κατασκευές (διαμορφώσεις εξωτερικών χώρων, κλίμακα, κιόσκια, περιφράξεις), που βρίσκονται στην ζώνη παραλίας.

Η παρούσα απόφαση με την έκθεση της επιτροπής και το τοπογραφικό διάγραμμα να δημοσιευθούν στην Εφημερίδα της Κυβερνήσεως.

Ερμούπολη, 21 Δεκεμβρίου 2010

Ο Γενικός Γραμματέας Περιφέρειας
ΒΑΣΙΛΕΙΟΣ ΜΠΡΑΚΟΥΜΑΤΣΟΣ

-

ΕΚΘΕΣΗ
ΕΠΙΤΡΟΠΗΣ ΚΑΘΟΡΙΣΜΟΥ ΤΩΝ ΟΡΙΩΝ ΤΟΥ ΑΙΓΙΑΛΟΥ
(ΑΡΘΡΟ 3 Ν. 2971/19-12-2001)

Για τον καθορισμό των ορίων του αιγιαλού που γίνεται για πρώτη φορά στη θέση «Τσουκαλιά», νήσου Πάρου. Στην Πάρο, σήμερα 2-6-2009, οι υπογεγραμμένοι:

1. ΓΕΩΡΓΙΑ ΓΙΑΝΤΣΕΛΙΔΟΥ, Προϊσταμένη της Κτηματικής Υπηρεσίας του Νομού Κυκλάδων, ως πρόεδρος.

2. ΘΕΟΔΩΡΟΣ ΚΙΟΥΠΙΔΗΣ, Τεχνολόγος Τοπογράφος Μηχανικός ως μέλος.

3. ΗΛΙΑΣ ΚΟΥΝΤΡΟΜΙΧΑΛΗΣ, Λιμενάρχης Πάρου, ως μέλος.

4 Γραμματέας της επιτροπής είναι η Ψιλλοπούλου Αγγελική, υπάλληλος της Κτηματικής Υπηρεσίας Ν. Κυκλάδων.

Τα μέλη της Επιτροπής:

6. Διευθυντής της Διεύθυνσης Πολεοδομίας Νομαρχιακής Αυτοδιοίκησης Ν. Κυκλάδων και

7. Διευθυντής Χωροταξίας και Περιβάλλοντος της Γενικής Γραμματείας Περιφέρειας Ν. Κυκλάδων αν και προσκλήθηκαν με την με αριθμ. οικ. 1221/1-6-2009 πρόσκληση του προέδρου, δεν παρευρέθησαν, αποτελούντες την επιτροπή καθορισμού των ορίων του αιγιαλού δυνάμει του άρθρου 3 του Ν. 2971/19-12-2001, σε συνδυασμό με την με αριθμ. οικ 345/345/12-1-09 απόφαση του Γενικού Γραμματέα Περιφέρειας Ν. Αιγαίου, μεταβήκαμε επί τόπου στην προαναφερθείσα περιοχή και

Λαβόντες υπόψη

1. Την από 31-10-2008 αίτηση καθορισμού των Νικολάου Γκουρογιάννη και Κωνσταντίνου Μεσδανίτη των ορίων του αιγιαλού στην εν λόγω θέση.

2. Το τοπογραφικό, υψομετρικό και κτηματολογικό διάγραμμα, εξαρτημένο από το κρατικό δίκτυο (ΕΓΣΑ 87) το οποίο συντάχθηκε τον Οκτώβριο του 2008, από τον Νικόλαο Γκουρογιάννη, τοπογράφο μηχανικό και τον Μεσδανίτη Κωνσταντίνο, πολιτικό μηχανικό σε μία πινακίδα σε κλίμακα 1:1000, ελέγχθηκε επιτόπου για την ακρίβεια της αποτύπωσης στις 2-6-2009 από τον Θεόδωρο Κιουπίδη, Τεχνολόγο Τοπογράφο Μηχ/κό της Κτηματικής Υπηρεσίας Ν. Κυκλάδων και θεωρήθηκε την ίδια ημερομηνία από την Γεωργία Γιαντσελίδου, προϊσταμένη της Κτηματικής Υπηρεσίας Ν. Κυκλάδων.

3. Τις διατάξεις του Ν. 2971/2001 «Αιγιαλός, παραλία και άλλες διατάξεις» όπως αυτός ισχύει, και τον Ν. 1337/83 καθώς και την προς αυτόν σχετική Δικαστηριακή και Διοικητική Νομολογία.

4. Την από την επιτόπια μετάβαση σχηματισθείσα αντίληψη περί του πλάτους της βρεχόμενης ζώνης της ξηράς καθώς και τα στοιχεία που προβλέπονται από το άρθρο 9 του Ν. 2971 /2001 και ειδικότερα:

1) Πρόκειται για αμμώδη ακτή στα δυτικά και εξαιρετικά βραχώδη ακτή - με απότομα πρανή στα ανατολικά.

2) Της αμμώδους ακτής στα δυτικά, συνέχονται εκτάσεις επίπεδες αγροτικής μορφής καθώς και μερικοί αμμόλοφοι και της βραχώδους ακτής στα ανατολικά, χέρσες βουνώδεις εκτάσεις.

3) Η βλάστηση είναι τυπική κυκλαδίτικη, σχίνα, ποώδη φυτά και περιστασιακά δένδρα.

3) Η περιοχή προσβάλλεται από ανέμους βορείων και βορειοανατολικών διευθύνσεων.

4) Ο πυθμένας είναι ομαλός και με μικρά βάθη κοντά στην ακτή.

5) Δεν υφίσταται κτηματολόγιο.

6) Δεν διαπιστώθηκαν παράκτιοι φυσικοί πόροι.

7) Τη μη ύπαρξη ευπαθών οικοσυστημάτων προστατευόμενων περιοχών.

8) Δεν υπάρχουν καταγεγραμμένα δημόσια κτήματα, που να βρίσκονται σε άμεση γειτνίαση με την παράκτια ζώνη.

9) Στη νήσο Πάρο υπάρχει εγκεκριμένη χωροταξική μελέτη χρήσεων γης, που επηρεάζει τη δόμηση στις παραθαλάσσιες περιοχές, η οποία έχει δημοσιευτεί στο ΦΕΚ 732/Δ/7-7-93, αποφασίζουμε:

1. Καθορίζουμε επί του ανωτέρω τοπογραφικού διαγράμματος:

α) Την οριογραμμή του αιγιαλού με κόκκινη συνεχή πολυγωνική γραμμή και στοιχεία Α1, Α2, Α3, ...Α47, Α48, Α49.

β) Την οριογραμμή της παραλίας με κίτρινη συνεχή πολυγωνική γραμμή και στοιχεία ΠΙ, Π2, Π3, ...Π47, Π48, Π49.


2. Αποφαινόμαστε ότι υφίσταται παλαιός αιγιαλός ο οποίος καθορίζεται επί του ανωτέρω τοπογραφικού διαγράμματος με μπλε συνεχή πολυγωνική γραμμή και στοιχεία Α7=ΠΑ1, ΠΑ2, ΠΑ3, ΠΑ4, Α10=ΠΑ5.

2. Η ζώνη παραλίας έχει πλάτος 10 μ. διότι διαφορετικά δεν εξυπηρετούνται οι σκοποί του άρθρου 1 παρ. 2 του Ν. 2971/2001.

3. Δεν εξαιρούνται οι κατασκευές (τμήματα κτισμάτων, μαντρότοιχοι), που βρίσκονται στη ζώνη παραλίας.

Η Επιτροπή

Η Πρόεδρος	Τα Μέλη
ΓΕΩΡΓΙΑ ΓΙΑΝΤΣΕΛΙΔΟΥ	ΘΕΟΔΩΡΟΣ ΚΙΟΥΠΙΔΗΣ
	ΗΛΙΑΣ ΚΟΥΝΤΡΟΜΙΧΑΛΗΣ

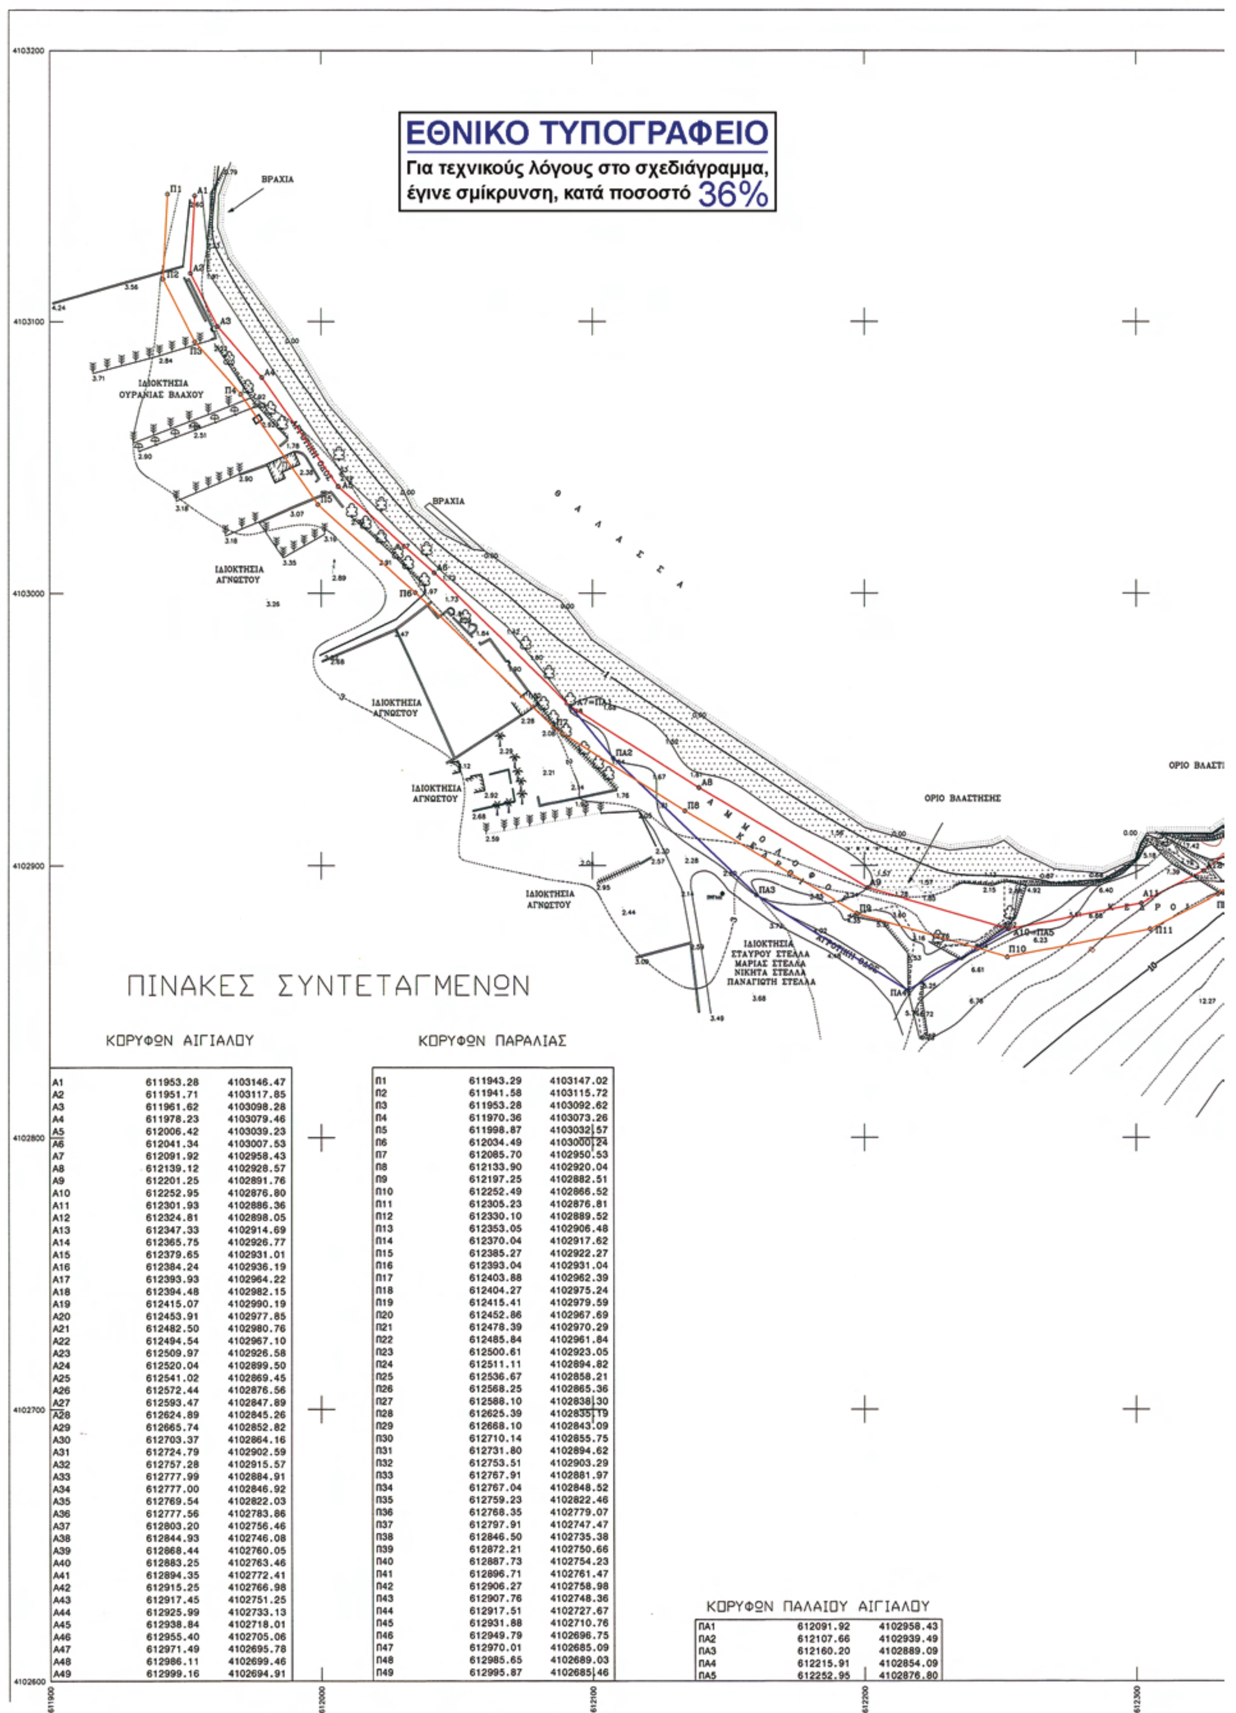

ΠΙΝΑΚΕΣ ΣΥΝΤΕΤΑΓΜΕΝΩΝ

ΚΟΡΥΦΩΝ ΑΙΓΙΑΛΟΥ


A1	611953.28	4103146.47
A2	611951.71	4103117.85
A3	611961.62	4103098.28
A4	611978.23	4103079.46
A5	612006.42	4103039.23
A6	612041.34	4103007.53
A7	612091.92	4102958.43
A8	612139.12	4102928.57
A9	612201.25	4102891.76
A10	612252.95	4102876.80
A11	612301.93	4102886.36
A12	612324.81	4102898.05
A13	612347.33	4102914.69
A14	612365.75	4102926.77
A15	612379.65	4102931.01
A16	612384.24	4102936.19
A17	612393.93	4102964.22
A18	612394.48	4102982.15
A19	612415.07	4102990.19
A20	612453.91	4102977.85
A21	612482.50	4102980.76
A22	612494.54	4102967.10
A23	612509.97	4102926.58
A24	612520.04	4102899.50
A25	612541.02	4102869.45
A26	612572.44	4102876.56
A27	612593.47	4102847.89
A28	612624.89	4102845.26
A29	612665.74	4102852.82
A30	612703.37	4102864.16
A31	612724.79	4102902.59
A32	612757.28	4102915.57
A33	612777.99	4102884.91
A34	612777.00	4102846.92
A35	612769.54	4102822.03
A36	612777.56	4102783.86
A37	612803.20	4102756.46
A38	612844.93	4102746.08
A39	612868.44	4102760.05
A40	612883.25	4102763.46
A41	612894.35	4102772.41
A42	612915.25	4102766.98
A43	612917.45	4102751.25
A44	612925.99	4102733.13
A45	612938.84	4102718.01
A46	612955.40	4102705.06
A47	612971.49	4102695.78
A48	612986.11	4102699.46
A49	612999.16	4102694.91

ΚΟΡΥΦΩΝ ΠΑΡΑΛΙΑΣ


Π1	611943.29	4103147.02
Π2	611941.58	4103115.72
Π3	611953.28	4103092.62
Π4	611970.36	4103073.26
Π5	611998.87	4103032.57
Π6	612034.49	4103000.24
Π7	612085.70	4102950.53
Π8	612133.90	4102920.04
Π9	612197.25	4102882.51
Π10	612252.49	4102866.52
Π11	612305.23	4102876.81
Π12	612330.10	4102889.52
Π13	612353.05	4102906.48
Π14	612370.04	4102917.62
Π15	612385.27	4102922.27
Π16	612393.04	4102931.04
Π17	612403.88	4102962.39
Π18	612404.27	4102975.24
Π19	612415.41	4102979.59
Π20	612452.86	4102967.69
Π21	612478.39	4102970.29
Π22	612485.84	4102961.84
Π23	612500.61	4102923.05
Π24	612511.11	4102894.82
Π25	612536.67	4102858.21
Π26	612568.25	4102865.36
Π27	612588.10	4102838.30
Π28	612625.39	4102835.19
Π29	612668.10	4102843.09
Π30	612710.14	4102855.75
Π31	612731.80	4102894.62
Π32	612753.51	4102903.29
Π33	612767.91	4102881.97
Π34	612767.04	4102848.52
Π35	612759.23	4102822.46
Π36	612768.35	4102779.07
Π37	612797.91	4102747.47
Π38	612846.50	4102735.38
Π39	612872.21	4102750.66
Π40	612887.73	4102754.23
Π41	612896.71	4102761.47
Π42	612906.27	4102758.98
Π43	612907.76	4102748.36
Π44	612917.51	4102727.67
Π45	612931.88	4102710.76
Π46	612949.79	4102696.75
Π47	612970.01	4102685.09
Π48	612985.65	4102689.03
Π49	612995.87	4102685.46

ΚΟΡΥΦΩΝ ΠΑΛΑΙΟΥ ΑΙΓΙΑΛΟΥ

ΠΑ1	612091.92	4102958.43
ΠΑ2	612107.66	4102939.49
ΠΑ3	612160.20	4102889.09
ΠΑ4	612215.91	4102854.09
ΠΑ5	612252.95	4102876.80

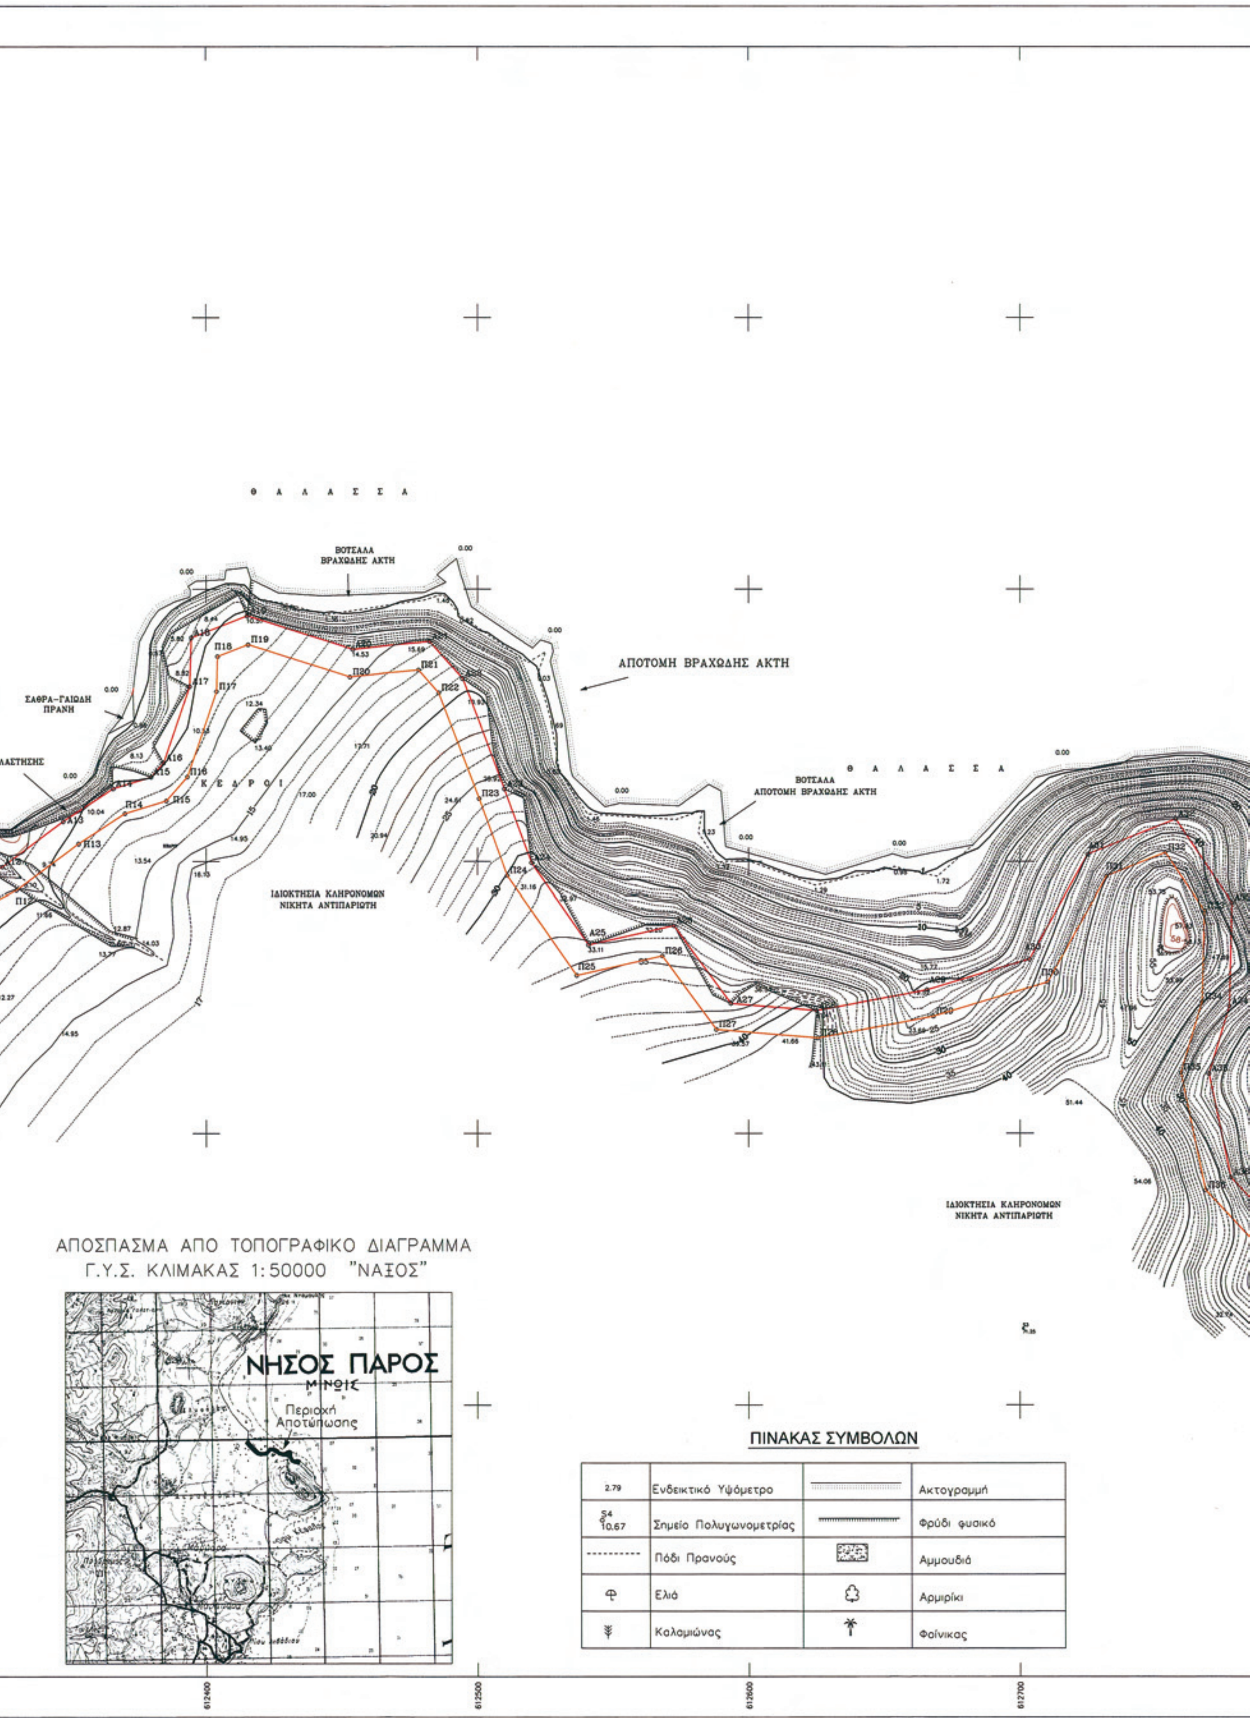

Θ Α Λ Α Σ Σ Α
ΒΟΤΣΑΛΑ ΒΡΑΧΩΔΗΣ ΑΚΤΗ
ΑΠΟΤΟΜΗ ΒΡΑΧΩΔΗΣ ΑΚΤΗ
ΣΑΘΡΑ-ΓΑΙΩΔΗ ΠΡΑΝΗ
Κ Ε Δ Ρ Ο Ι
ΒΟΤΣΑΛΑ ΑΠΟΤΟΜΗ ΒΡΑΧΩΔΗΣ ΑΚΤΗ
ΙΔΙΟΚΤΗΣΙΑ ΚΛΗΡΟΝΟΜΩΝ ΝΙΚΗΤΑ ΑΝΤΙΠΑΡΙΩΤΗ
ΑΠΟΣΠΑΣΜΑ ΑΠΟ ΤΟΠΟΓΡΑΦΙΚΟ ΔΙΑΓΡΑΜΜΑ
Γ.Υ.Σ. ΚΛΙΜΑΚΑΣ 1:50000 "ΝΑΞΟΣ"
ΝΗΣΟΣ ΠΑΡΟΣ
Περιοχή Αποτύπωσης
ΠΙΝΑΚΑΣ ΣΥΜΒΟΛΩΝ
2.79 Ενδεικτικό Υψόμετρο
Ακτογραμμή
Σημείο Πολυγωνομετρίας
Φρύδι φυσικό
Πόδι Πρανούς
Αμμουδιά
Ελιά
Αρμυρίκι
Καλαμιώνας
Φοίνικας
612400
612500
612600
612700

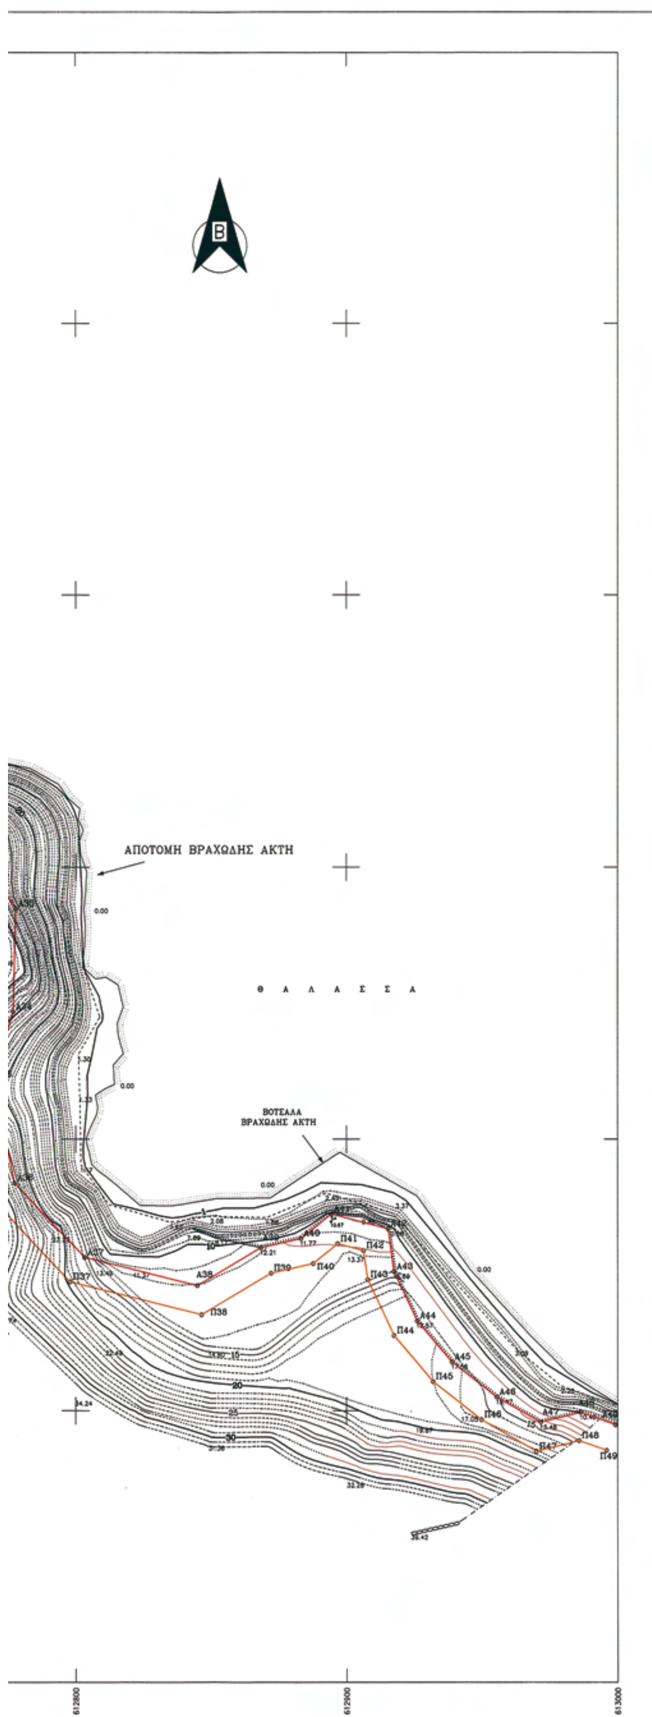

ΠΑΡΑΤΗΡΗΣΕΙΣ

1. Η αποτύπωση της περιοχής έγινε με επίγειο γεωδαιτικό σταθμό (TOTAL STATION)
2. Η εξάρτηση έγινε από το κρατικό τριγωνομετρικό δίκτυο στο σύστημα συντεταγμένων ΕΓΣΑ 87
3. Η περιοχή αποτύπωσης είναι εκτός σχεδίου πόλης και εκτός ορίων οικισμού.
4. Πίνακας συντεταγμένων στάσεων

Σημείο	X	Y	H
S1	612011.182	4103287.454	0.867
S2	612750.831	4102867.447	55.767
S3	612701.093	4102728.230	71.247
S4	612894.374	4102769.596	10.668

ΥΠΟΜΝΗΜΑ ΕΠΙΤΡΟΠΗΣ

1. ΤΟ ΠΑΡΟΝ ΤΟΠΟΓΡΑΦΙΚΟ ΔΙΑΓΡΑΜΜΑ ΣΥΝΟΔΕΥΕΙ ΤΗΝ ΑΠΟ ΕΚΘΕΣΗ ΤΗΣ ΕΠΙΤΡΟΠΗΣ ΚΑΘΟΡΙΣΜΟΥ ΤΩΝ ΟΡΙΩΝ ΤΟΥ ΑΙΓΙΑΛΟΥ
2. Α1,Α2,Α3.....Α47,Α48,Α49 ΓΡΑΜΜΗ ΑΙΓΙΑΛΟΥ
   ΠΑ,Π2,Π3.....Π47,Π48,Π49 ΓΡΑΜΜΗ ΠΑΡΑΛΙΑΣ
   ΠΑ1,ΠΑ2,ΠΑ3,ΠΑ4,ΠΑ5 ΓΡΑΜΜΗ ΠΑΛΑΙΟΥ ΑΙΓΙΑΛΟΥ

Ο ΠΡΟΕΔΡΟΣ

ΓΕΩΡΓΙΑ ΠΑΝΤΣΕΛΙΔΟΥ
ΠΡΟΪΣΤΑΜΕΝΟΣ Κ.Υ.Ν.Κ.

ΚΤΗΜΑΤΙΚΗ ΥΠΗΡΕΣΙΑ ΚΥΚΛΑΔΩΝ
ΑΚΡΙΒΕΣ ΑΝΤΙΓΡΑΦΟ
14-12-2010

ΤΑ ΜΕΛΗ

α. ΘΕΟΔΩΡΟΣ ΚΙΟΥΠΙΔΗΣ
ΤΕΧΝΟ/ΓΟΣ ΤΟΠΟΓΡΑΦΟΣ Κ.Υ.Ν.Κ.

β. ΗΛΙΑΣ ΚΟΥΝΤΡΟΜΙΧΑΛΗΣ
ΠΛΩΤΑΡΧΗΣ Λ.Σ.

ΕΝΔΙΑΦΕΡΟΜΕΝΟΙ : ΜΑΡΙΑ ΣΤΕΛΛΑ,ΣΤΑΥΡΟΣ ΣΤΕΛΛΑΣ, ΝΙΚΗΤΑΣ ΣΤΕΛΛΑΣ,ΠΑΝΑΓΙΩΤΗΣ ΣΤΕΛΛΑΣ

ΠΕΡΙΟΧΗ : ΤΣΟΥΚΑΛΙΑ

ΔΗΜΟΣ : ΠΑΡΟΥ

ΕΠΑΡΧΙΑ : ΚΥΚΛΑΔΩΝ

ΑΡΜΟΔΙΑ ΚΤΗΜ.ΥΠΗΡ. : ΣΥΡΟΥ

ΝΟΜΑΡΧΙΑ: ΚΥΚΛΑΔΩΝ

ΚΛΙΜΑΚΑ 1:1000
Ισοδιάσταση υψ.καμπυλών 1μ.

ΣΥΝΤΑΞΗ : ΟΚΤΩΒΡΙΟΣ 2008

Ο ΣΥΝΤΑΞΑΣ ΜΗΧΑΝΙΚΟΣ

ΜΕΣΔΑΝΙΤΗΣ Α. ΚΩΝΣΤΑΝΤΙΝΟΣ
ΔΙΠΛ. ΠΟΛΙΤΙΚΟΣ ΜΗΧΑΝΙΚΟΣ
ΠΟΛΥΤΕΧΝΕΙΟΥ ΣΟΦΙΑΣ
ΜΕΛΟΣ Τ.Ε.Ε. ΑΡ. ΜΗΤΡΩΟΥ:91259
ΠΑΡΟΙΚΙΑ ΠΑΡΟΣ ΤΗΛ.:6949446224

ΕΛΕΓΘΗΚΕ ΕΠΙ ΤΟΠΟΥ ΓΙΑ ΤΗΝ ΑΚΡΙΒΕΙΑ ΤΗΣ ΑΠΟΤΥΠΩΣΗΣ
ΠΑΡΟΣ 2-6-2009

Ο ΕΛΕΓΞΑΣ

ΘΕΟΔΩΡΟΣ ΚΙΟΥΠΙΔΗΣ
ΤΕΧΝΟ/ΓΟΣ ΤΟΠΟΓΡΑΦΟΣ Κ.Υ.Ν.Κ.

ΘΕΩΡΗΘΗΚΕ

ΠΑΡΟΣ
ΠΑΡΟΣ 2-6-2009

ΓΕΩΡΓΙΑ ΠΑΝΤΣΕΛΙΔΟΥ
ΠΡΟΪΣΤΑΜΕΝΟΣ Κ.Υ.Ν.Κ.

Αριθμ. 29/ΠΣΚ/56737 (3)

Ανάκληση της αριθμ. 29/34811/ΠΣΚ/601/29.05.09 απόφασης Νομάρχη Θεσσαλονίκης.

Ο ΑΝΤΙΝΟΜΑΡΧΗΣ ΘΕΣΣΑΛΟΝΙΚΗΣ

Έχοντας υπόψη:

1. Την αριθμ. πρ. 10/οικ.4465/11.02.2010 απόφαση Νομάρχη Θεσσαλονίκης «Μεταβίβαση αρμοδιοτήτων στον αρμόδιο Αντινομάρχη Πολεοδομίας...» (ΦΕΚ 261 Β/2010).

2. Την αριθμ. Γ.Ν. 125/14.01.10 Απόφαση Νομάρχη Θεσ/νίκης «Ορισμός Αντινομαρχών».

3. Τις διατάξεις του άρθρου 3 του Ν. 1512/85 «τροποποίηση και συμπλήρωση πολεοδομικών διατάξεων κ.λπ.» (ΦΕΚ 4/Α).

4. Τις διατάξεις του Π.Δ. 30/1996 «κωδικοποίηση σε ενιαίο κείμενο νόμου με τίτλο «Κώδικας Νομαρχιακής Αυτοδιοίκησης» των ισχυουσών διατάξεων για τη Νομαρχιακή Αυτοδιοίκηση» (ΦΕΚ 21Α) όπως ισχύουν και ιδίως το άρθρο 63 για την αναπλήρωση των Νομαρχών, όπως και την υπ' αριθμ. 21/31.3.95 απόφαση του Νομαρχιακού Συμβουλίου Θεσσαλονίκης «Οργανισμός Εσωτερικής Υπηρεσίας της Νομαρχιακής Αυτοδιοίκησης Θεσσαλονίκης» (ΦΕΚ 392/Β/11.4.95).

5. Την αριθμ. 29/34811/ΠΣΚ/601/29.05.09 Απόφαση Νομάρχη Θεσσαλονίκης με θέμα: «Καθορισμός Επιτρεπόμενης Χρήσης στο τεμάχιο 2137μβ της Συμπληρωματικής Διανομής έτους 1961 αγρ/τος Κρυονερίου του Δ.Δ. Κρυονερίου Δήμου Σοχού Νομού Θεσσαλονίκης». (ΦΕΚ 238Δ/17.06.09).

6. Το αριθμ. 12189/12-11-2010 έγγραφο της Δ/νσης Γεωργικής Ανάπτυξης - Γραφείου Πολιτικής Γης της Περιφέρειας Κεντρικής Μακεδονίας.

7. Το Τ.Π.Σ.Κ./917/21.12.2010 σχετικό με το θέμα Εισηγητικό Σημείωμα του Τμήματος Πολεοδομικών Σχεδίων και Κανόνων της Δ/νσης Πολεοδομίας, στο οποίο εκτίθεται το ιστορικό του θέματος, και αναλύονται οι λόγοι ανάκλησης της παρούσας.

8. Το γεγονός ότι από το παραπάνω έγγραφο με αριθμ. 12189/12-11-2010 της Δ/νσης Γεωργικής Ανάπτυξης - Γραφείου Πολιτικής Γης της Περιφέρειας Κεντρικής Μακεδονίας της παραγράφου (1) της παρούσας προκύπτει ότι το υπόψη 2137μβ τεμάχιο του αγροκτήματος Κρυονερίου του Δήμου Σοχού εμπίπτει στις διατάξεις της παραγράφου 1 του άρθρου 3 του Ν. 998/79 «Περί προστασίας των Δασών και των δασικών εν γένει εκτάσεων της χώρας» και η διαχείριση του εμπίπτει στις αρμοδιότητες του Δασαρχείου, αποφασίζουμε:

1. Ανακαλούμε την αριθμ. 29/34811/ΠΣΚ/601/29.05.09 Απόφαση Νομάρχη Θεσσαλονίκης, η οποία δημοσιεύτηκε στο ΦΕΚ 238Δ/17.06.09.

2. Η απόφαση αυτή ισχύει από τη δημοσίευσή της στην Εφημερίδα της Κυβερνήσεως.

Η απόφαση αυτή να δημοσιευθεί στην Εφημερίδα της Κυβερνήσεως.

Θεσσαλονίκη, 23 Δεκεμβρίου 2010

Ο Αντινομάρχης

ΙΩΑΝΝΗΣ ΑΓΓΟΥΡΑΣ



ΑΠΟ ΤΟ ΕΘΝΙΚΟ ΤΥΠΟΓΡΑΦΕΙΟ
ΚΑΠΟΔΙΣΤΡΙΟΥ 34 * ΑΘΗΝΑ 104 32 * ΤΗΛ. 210 52 79 000 * FAX 210 52 21 004
ΗΛΕΚΤΡΟΝΙΚΗ ΔΙΕΥΘΥΝΣΗ: http://www.et.gr – e-mail: webmaster.et@et.gr